
PLAN SYTUACYJNY
SITE PLAN

TP-elbud

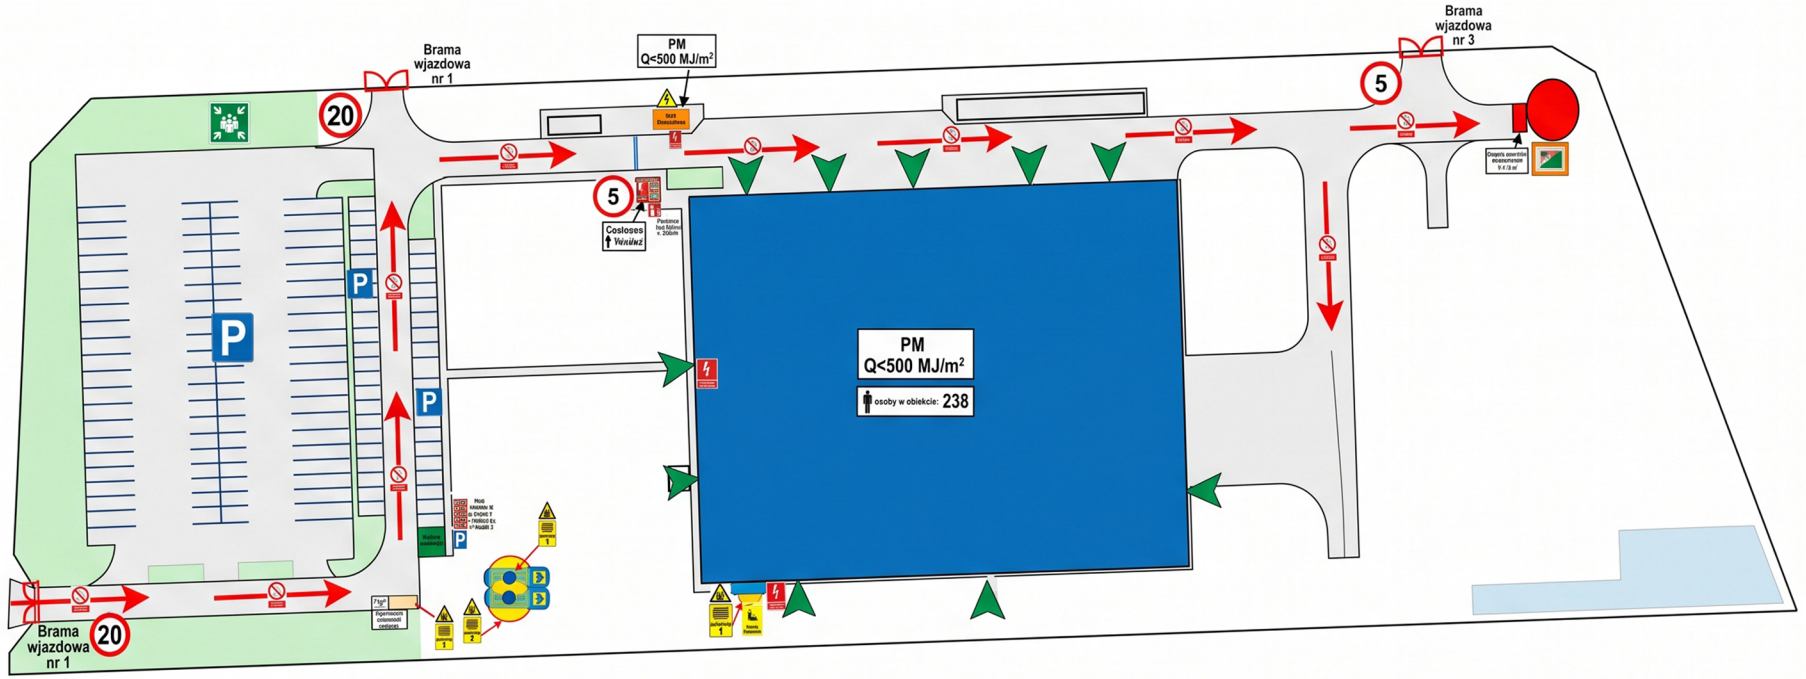

LEGENDA

- Droga pożarowa
- Miejsce zbiórki do ewakuacji
- Wyjście ewakuacyjne
- Przeciwpożarowy wyłącznik prądu
- Przeciwpożarowy zbiornik wody V=136 m³
- Stacja transformatorowa
- Brama wjazdowa
- Główny wyłącznik prądu kotłowni
- Główny zawór gazu, Strefa zagrożenia wybuchem 2
- Strefa zagrożenia wybuchem 2
- Strefa zagrożenia wybuchem 1
- Zbiorniki podziemne PROPANU 2 szt. x 6400 L
- Stacja ładowania pojazdów elektrycznych
- CSP - Centrala Systemu Pożarowego
- Ręczny ostrzegacz Pożarowy
- Koc gaśniczy
- Gaśnica Proszkowa GP-6kg ABC

Rodzaj obiektu	Pow. użytkowa [m²]	Klasyfikacja i klasa odporności pożarowej	Ilość kondygnacji	Wysokość [m]	OBIEKT:
Hala produkcyjno-magazynowa	7 564,00	PM „D”	nadziemne: 2 podziemne: 0	9,30 (N) niski	**Budynek Produkcyjno-Magazynowy** **TP-elbud sp. z o.o.** **47-208 Pociękarb** **ul. Aluminiowa 3**
Stacja transformatorowa	12,00	PM „E”	nadziemne: 1 podziemne: 0	2,40 (N) niski	